


文明宅付近・開発地図（1年GW時）

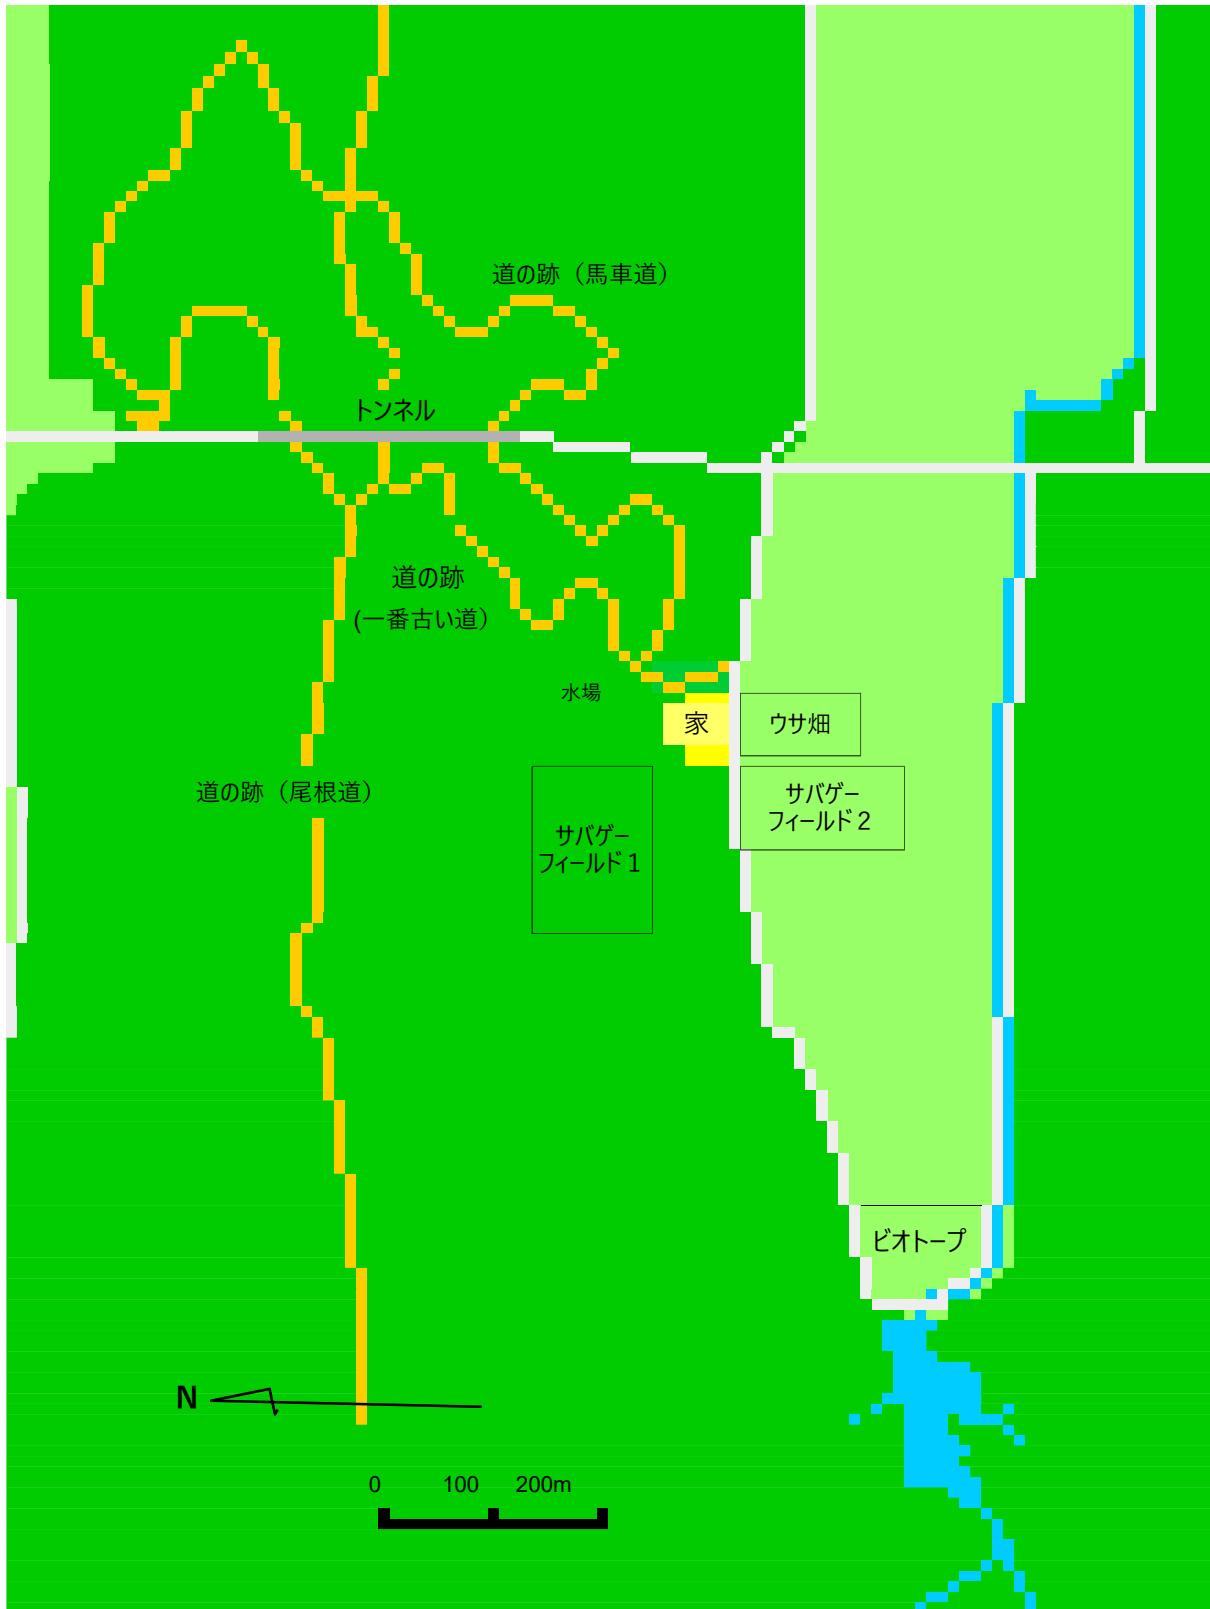

文明君 1年GW頃の開発状況です。なおこの地図の範囲は南側の川から北側、次の谷（左側の薄い緑の部分）まで文明君の実家の所有です。（現代の道路だけは市道です）

なおため池の形が妙なのは、北側を護岸工事してある為です。あと描いていないですが細かい沢とかはあちこちにあります。

文明君宅間取り図



元々は和室 8 帖のさらに右に納屋がくっついていましたが、20 年以上前に納屋部分は取り壊して家を小さくしました。代わりに少し右の離れた処に結構大きめの倉庫があります。

昔は更に北側の方に広がったそうですが、大雪で北側の屋根が崩れた際に北側の 3 部屋を取り壊して家を小さくしたそうです。これは文明君の父が子供の頃の話だそうです。